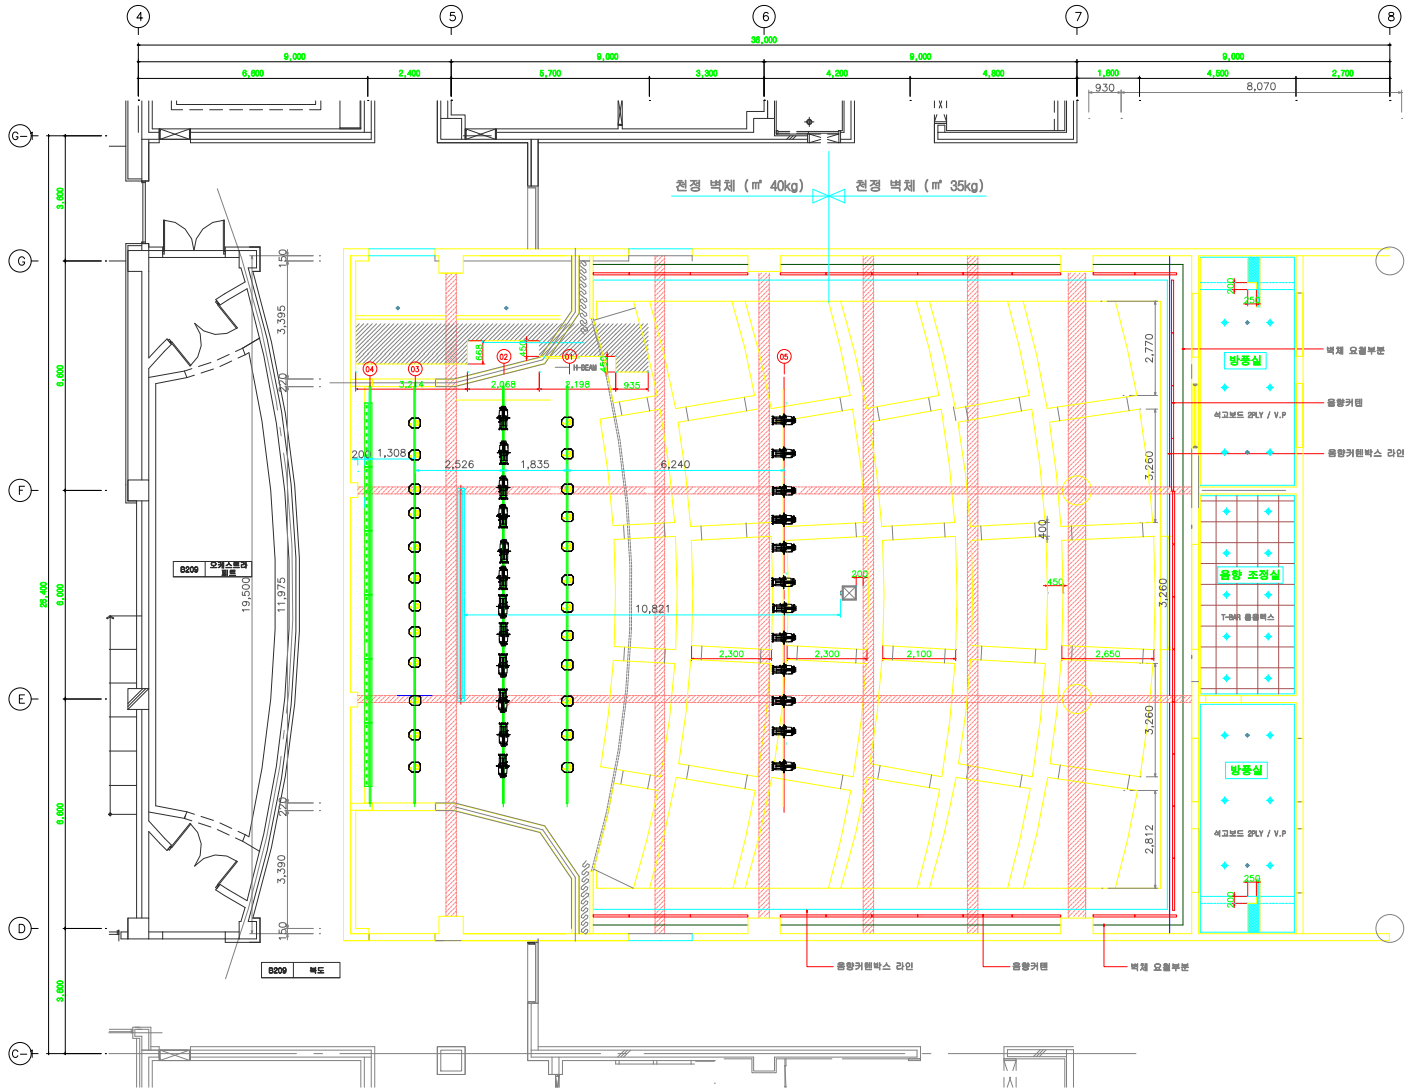


| | | | | | | | | | |
|---|---|---|---|---|---|---|---|---|---|
| | | 설 계 DESIGNED BY | | 확 | 정 : 김호진 | 날 짜 DATE | 2010.04 | 도 면 구 분 DRAWING NO. | |
| 도 면 명 TITLE | 콘서트홀 무대조명 평면 배치도 | 제 도 DRAWIN BY | | 인 | 부 : 유지인 | 축 척 SCALE | A3 : 1/150 | 도 면 매 수 SHEET | |